



Geländeschnitt entlang der Lüttelforster Straße | M 1:250

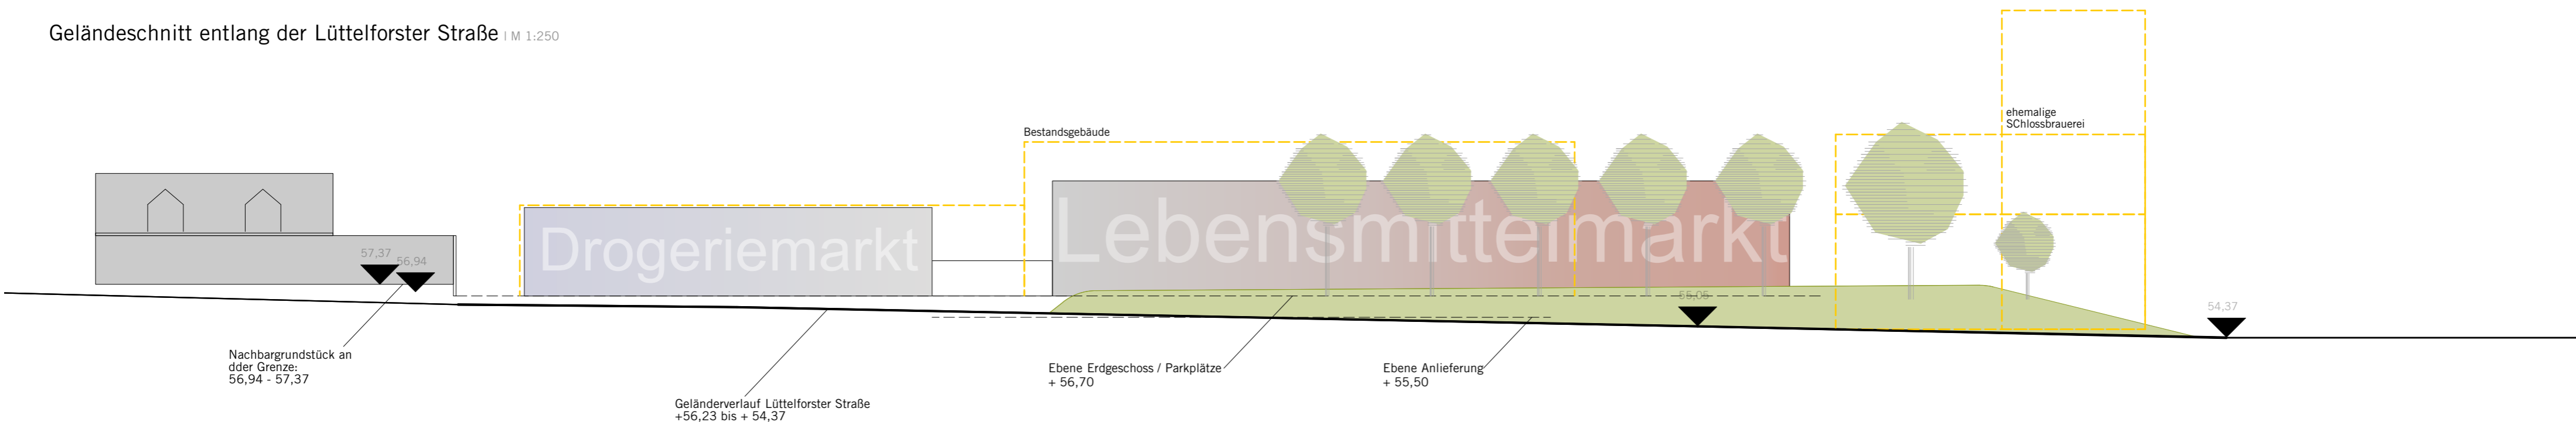

Geländeschnitt entlang der Roermonder Straße | M 1:250

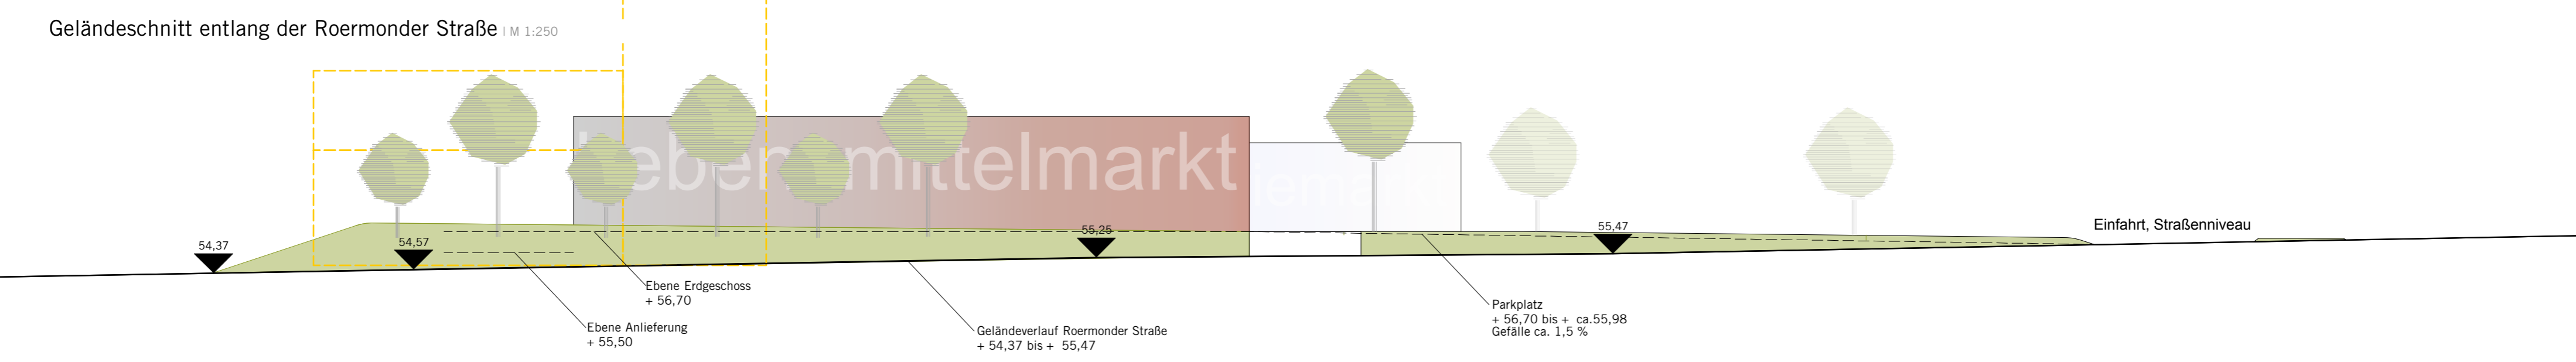

Grundriss | M 1:250

20.11.2017 | 'Ehemalige Schlossbrauerei' Schwalmthal

Lebensmittelmarkt und Drogeriemarkt  
auf dem ehemaligen Brauereigelände in Schwalmthal

BRAUNER  
ARCHITEKTEN

Voimerswerther Straße 21 40221 Düsseldorf  
T 0211 9535803 F 0211 9535805  
mail@brauner-architekten.de

