
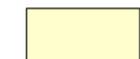


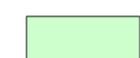


ABGRABUNG ERWEITERUNG GESTALTUNG

-  Abgrabungsverfüllung
-  Erweiterung

GESTALTUNG

-  Acker, intensiv
-  Gras- / Krautsaum
-  Rohbodenfläche mit temporären Tümpeln und Steinen
-  Weg
-  Feldgehölz
-  Baum- / Strauchgruppe
-  Baum, Hochstamm
-  Baum, Heister
-  Vorgezogene Maßnahmenfläche

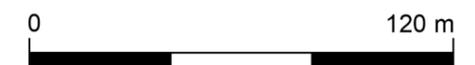

Kartengrundlagen:
 DGK5, Höhen Laserscan (2015); Blatt Lüttelforst,
 Land NRW: Datenlizenz Deutschland-Namensnennung-Version 2.0
 (www.govdata.de/dl-de/by-2-0) Datensatz (URI):
<https://registry.gdi-de.org/id/de.nw/DENWDGK5>


DOP10; Bildflug 2018 und 2019, Land NRW (2019):
 Datenlizenz Deutschland - Namensnennung - Version 2.0
 (www.govdata.de/dl-de/by-2-0) Datensatz (URI):
<https://registry.gdi-de.org/id/de.nw/DOP>

Rekultivierung der
 Abgrabungsverfüllung
 bereits abgeschlossen

ANTRAG AUF ABGRABUNG

LÜTTELFORST ERWEITERUNG

Sanders Tiefbau GmbH & Co. KG
 Vogelsrather Weg 11
 41366 Schwalmtal

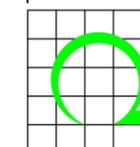


PLANUNGSBÜRO REBSTOCK
 INHABER MARKUS KUCK

Hehlrather Str. 2 Tel. 02403-5030560
 52249 Eschweiler

LBP - 1

ABGRABUNG ERWEITERUNG, GESTALTUNG

November 2020 M = 1 : 2'000 (A3)
 Stand April 2024

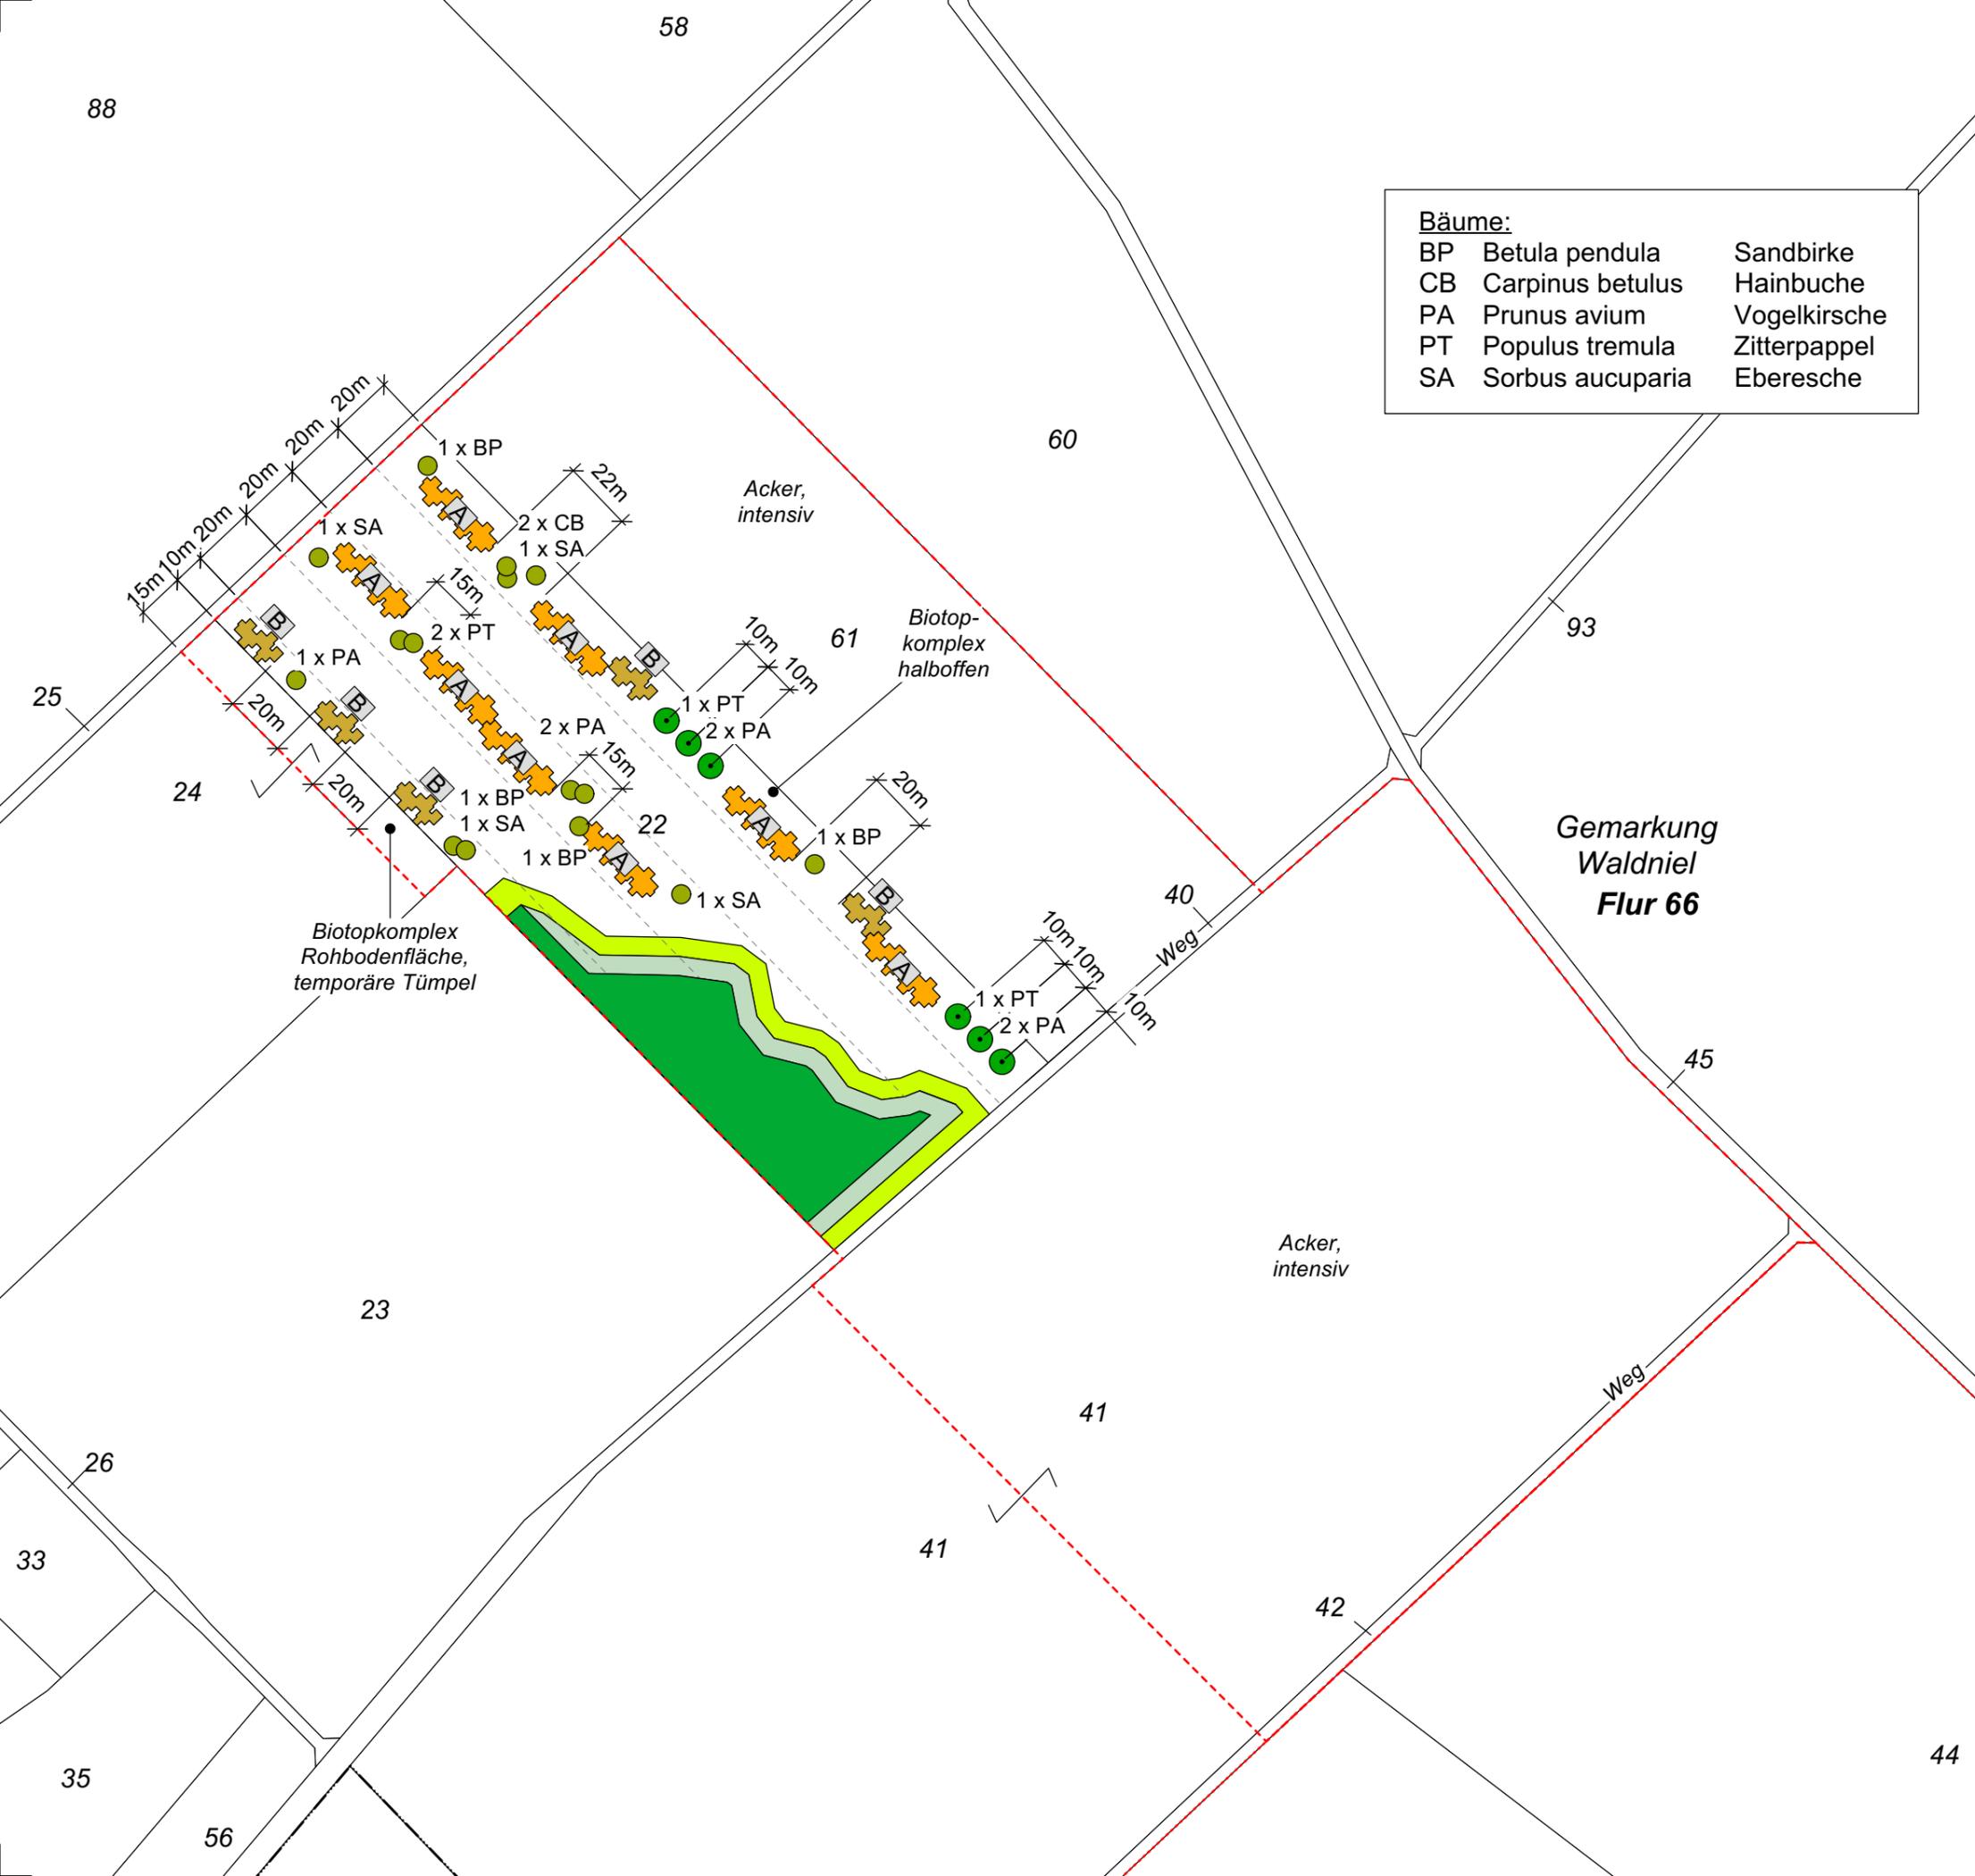


Bäume:

BP	Betula pendula	Sandbirke
CB	Carpinus betulus	Hainbuche
PA	Prunus avium	Vogelkirsche
PT	Populus tremula	Zitterpappel
SA	Sorbus aucuparia	Eberesche


PFLANZPLAN

-  Abgrabungsverfüllung
-  Erweiterung

PFLANZUNG

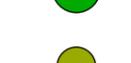-  Kernzone
-  Innerer Waldmantel
-  Randzone
-  Pflanzschema A
-  Pflanzschema B
-  Hochstamm
-  Heister


Kartengrundlage:
 Kataster: Digitale Daten, Datenlizenz
 Deutschland-Namensnennung-Version 2.0
 erhalten vom Kreis Viersen am 14.11.2018

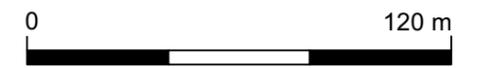

ANTRAG AUF ABGRABUNG

LÜTTELFORST ERWEITERUNG

Sanders Tiefbau GmbH & Co. KG
 Vogelsrather Weg 11
 41366 Schwalmtal

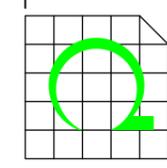

PLANUNGSBÜRO REBSTOCK
 INHABER MARKUS KUCK
 Hehrrather Str. 2 Tel. 02403-5030560
 52249 Eschweiler

LBP - 2


PFLANZPLAN

November 2020
 Stand April 2024



M = 1 : 2'000 (A3)

SCHEMATISCHE PROFILE GESTALTUNG

Schematisches Profil A

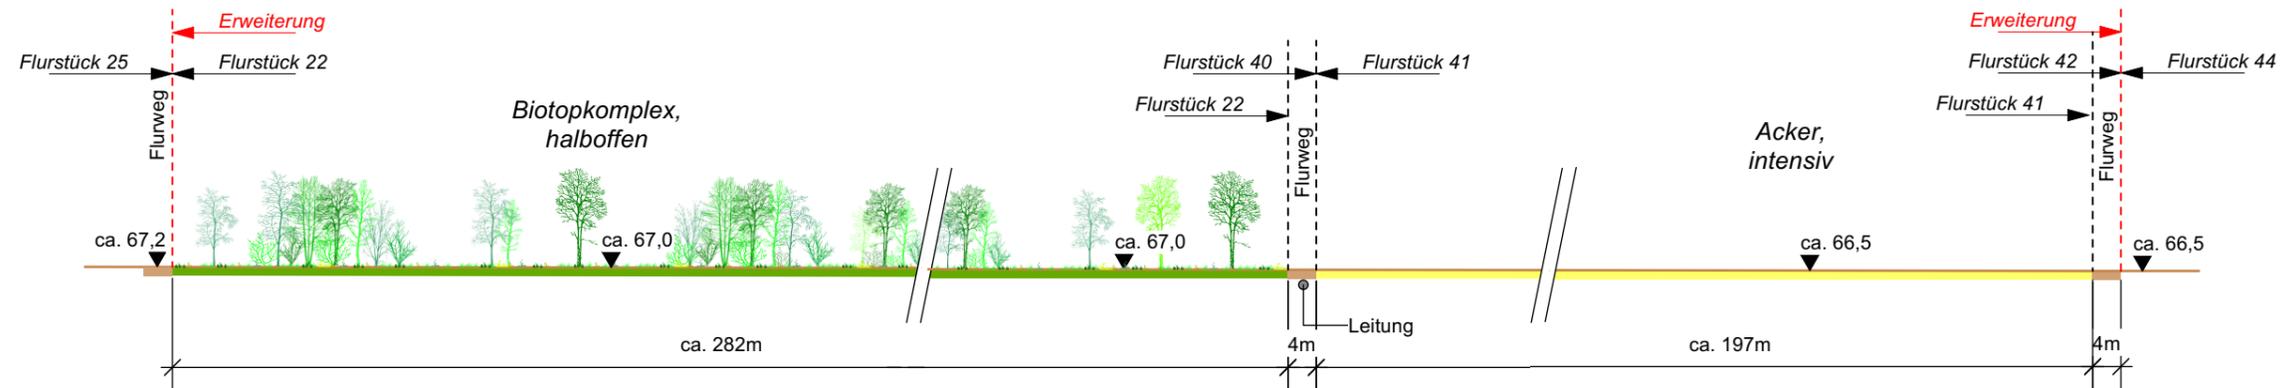


Schematisches Profil B

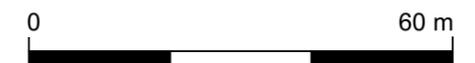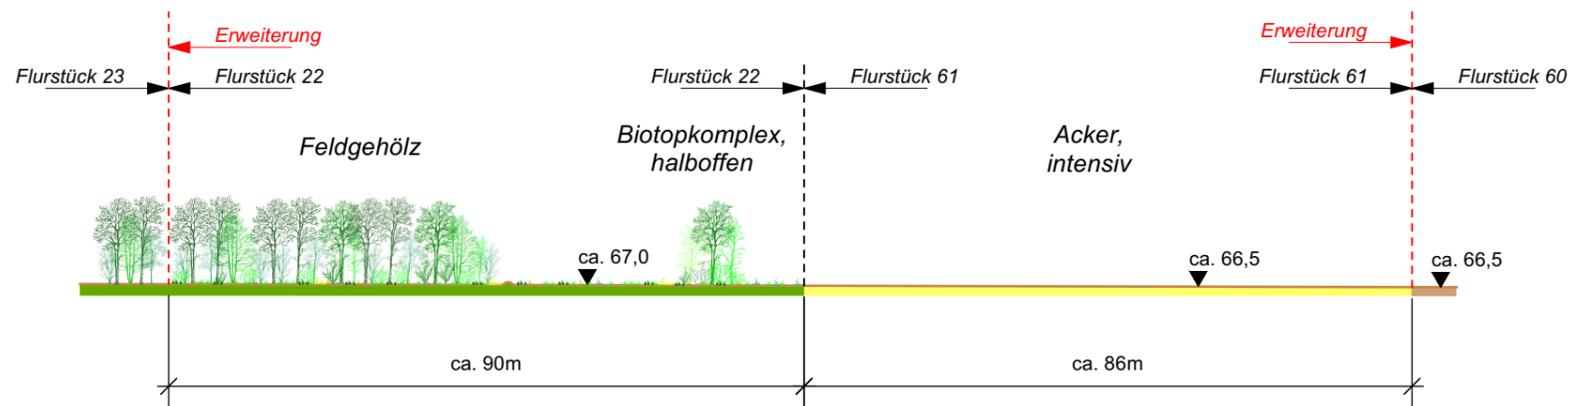

ANTRAG AUF ABGRABUNG

LÜTTELFORST ERWEITERUNG

Sanders Tiefbau GmbH & Co.KG
 Vogelsrather Weg 11
 41366 Schwalmtal

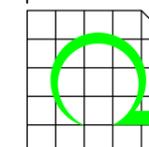

PLANUNGSBÜRO REBSTOCK
 INHABER MARKUS KUCK

Hehlrather Str. 2 Tel. 02403-5030560
 52249 Eschweiler

LBP - 3

SCHEMATISCHE PROFILE GESTALTUNG

November 2020 M = 1 : 1'000 (A3)
 Stand April 2024