

# Legende

## Straßennetz

- Bundesautobahn
- Bundesstraße
- Landesstraße
- Kreisstraße

## Verkehrszählungen


- Knotenstromzählung 2 x 8h
- Querschnittszählung 24 h
- Zählstelle SVZ 2015
- Erhebung Gemeinde Schwalmtal
- Daten aus anderen Gutachten

Plangrundlage: Straßen.NRW  
(www.nwsib-online.nrw.de)



0 500 1000 1500m

Maßstab:  
1:37500

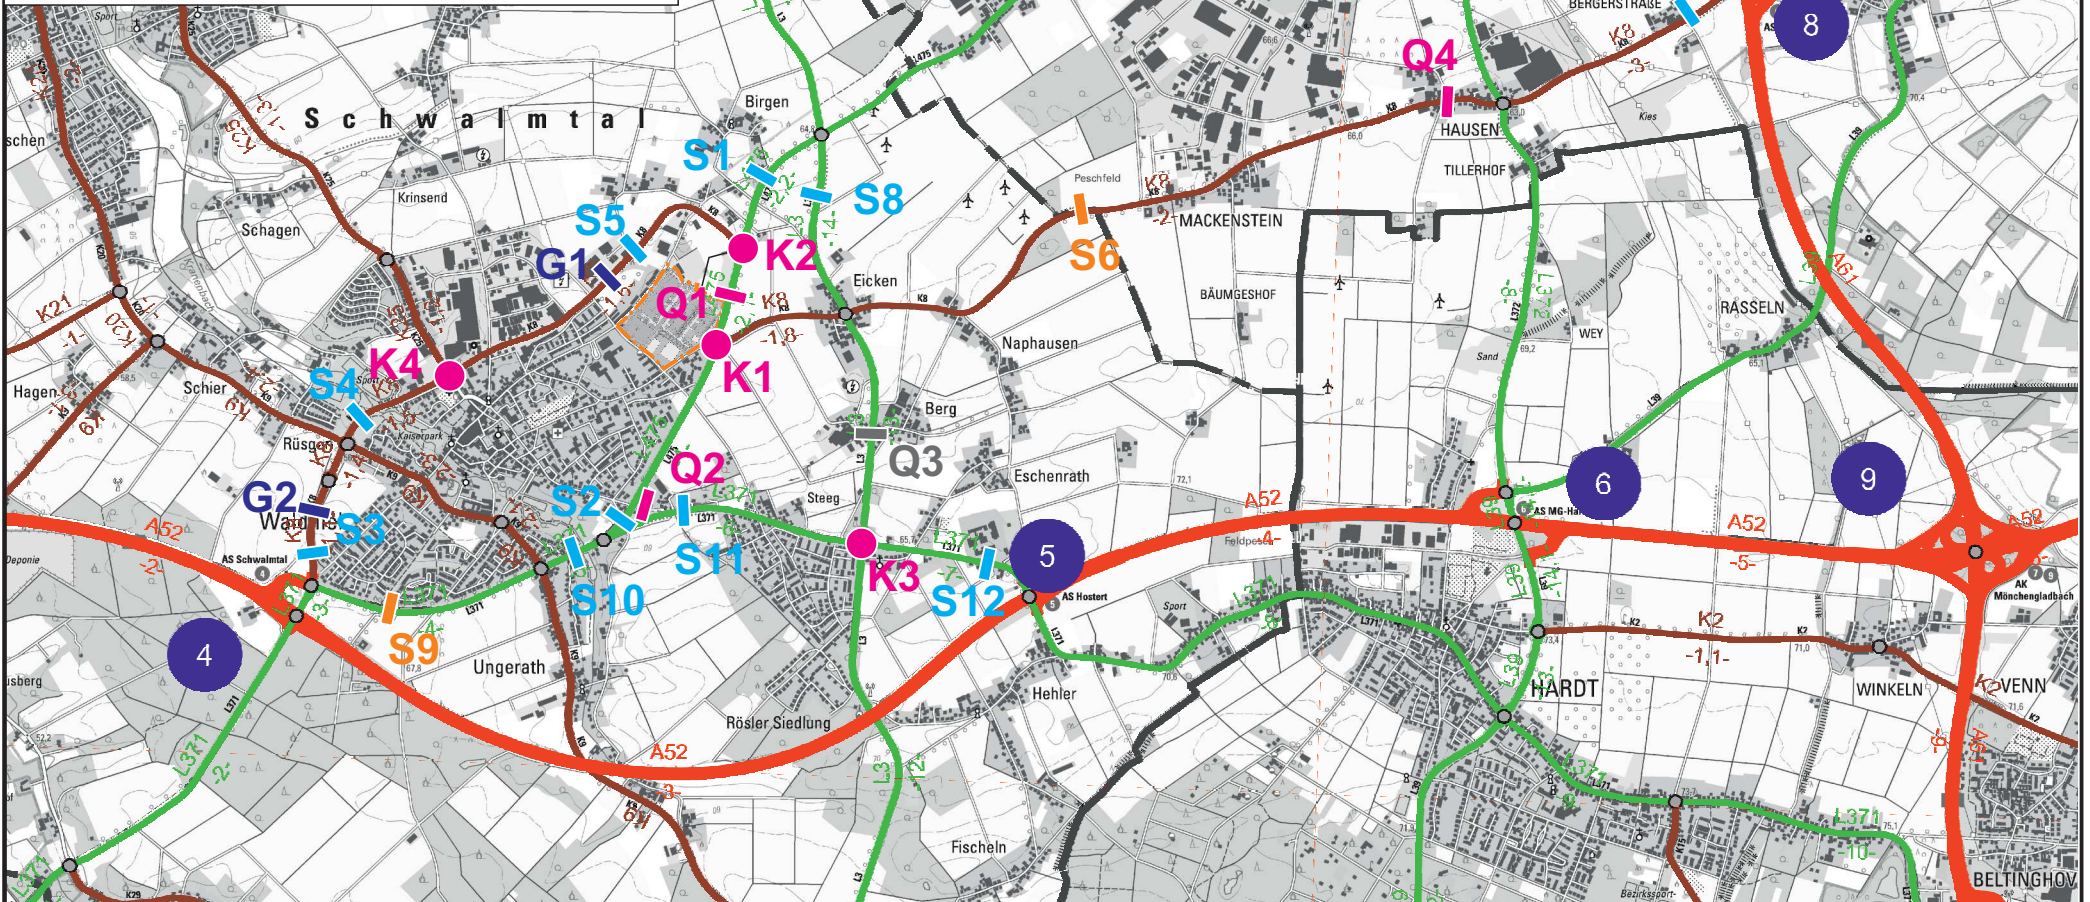

Verkehrsuntersuchung „Gewerbepark Schwalmtal“


Anhang 1 - Bild 1

Zählstellenlageplan  
Stand: 13.05.2020



### Legende

- Hauptroute
- Alternativroute
- Alternativ / Nebenroute (nur Pkw)

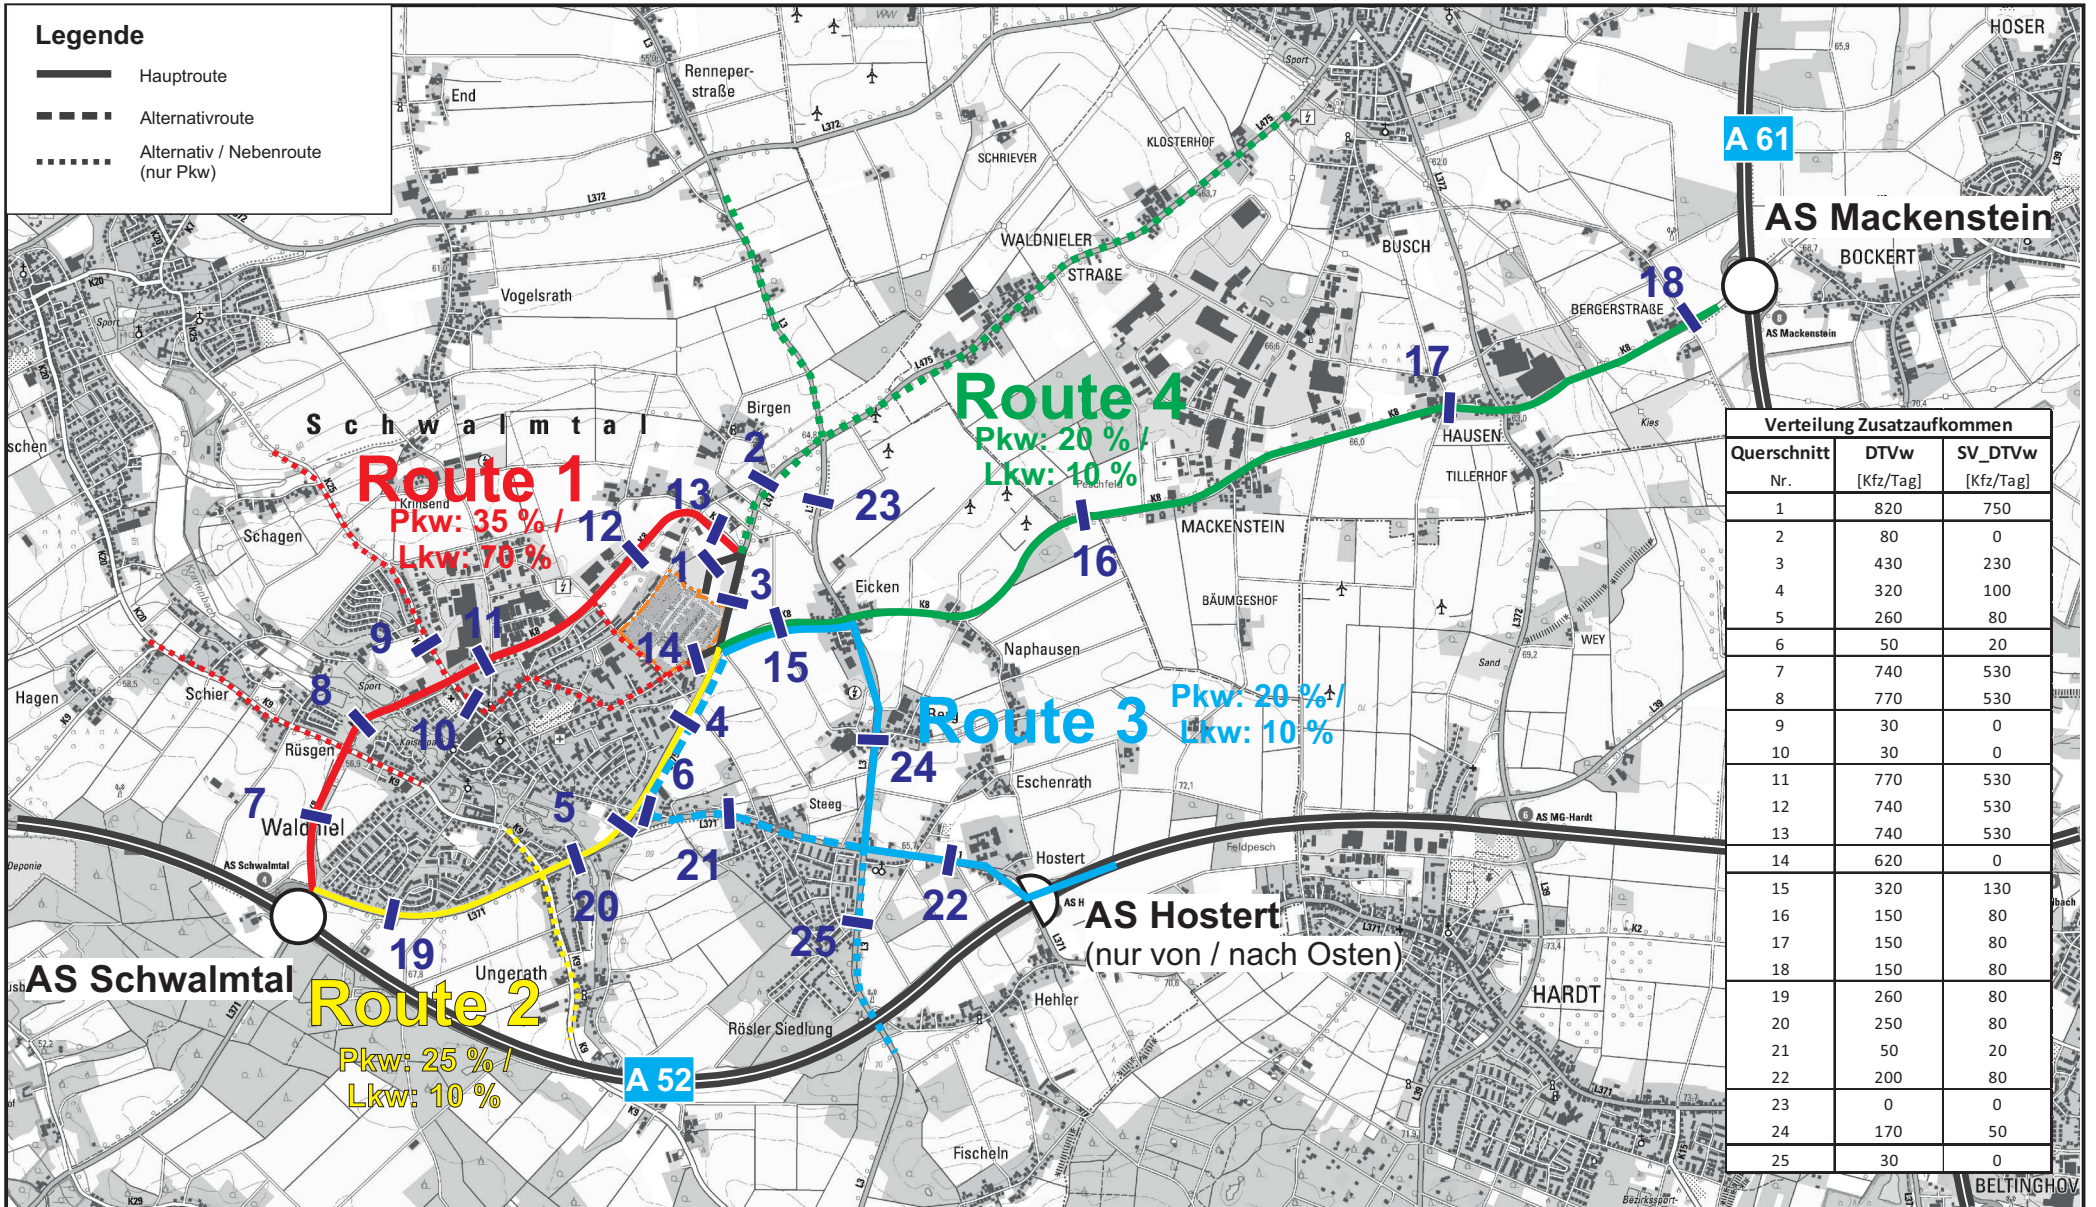

Verteilung Zusatzaufkommen		
Querschnitt Nr.	DTVw [Kfz/Tag]	SV_DTVw [Kfz/Tag]
1	820	750
2	80	0
3	430	230
4	320	100
5	260	80
6	50	20
7	740	530
8	770	530
9	30	0
10	30	0
11	770	530
12	740	530
13	740	530
14	620	0
15	320	130
16	150	80
17	150	80
18	150	80
19	260	80
20	250	80
21	50	20
22	200	80
23	0	0
24	170	50
25	30	0